


ESTRATÉGIA TIPO A

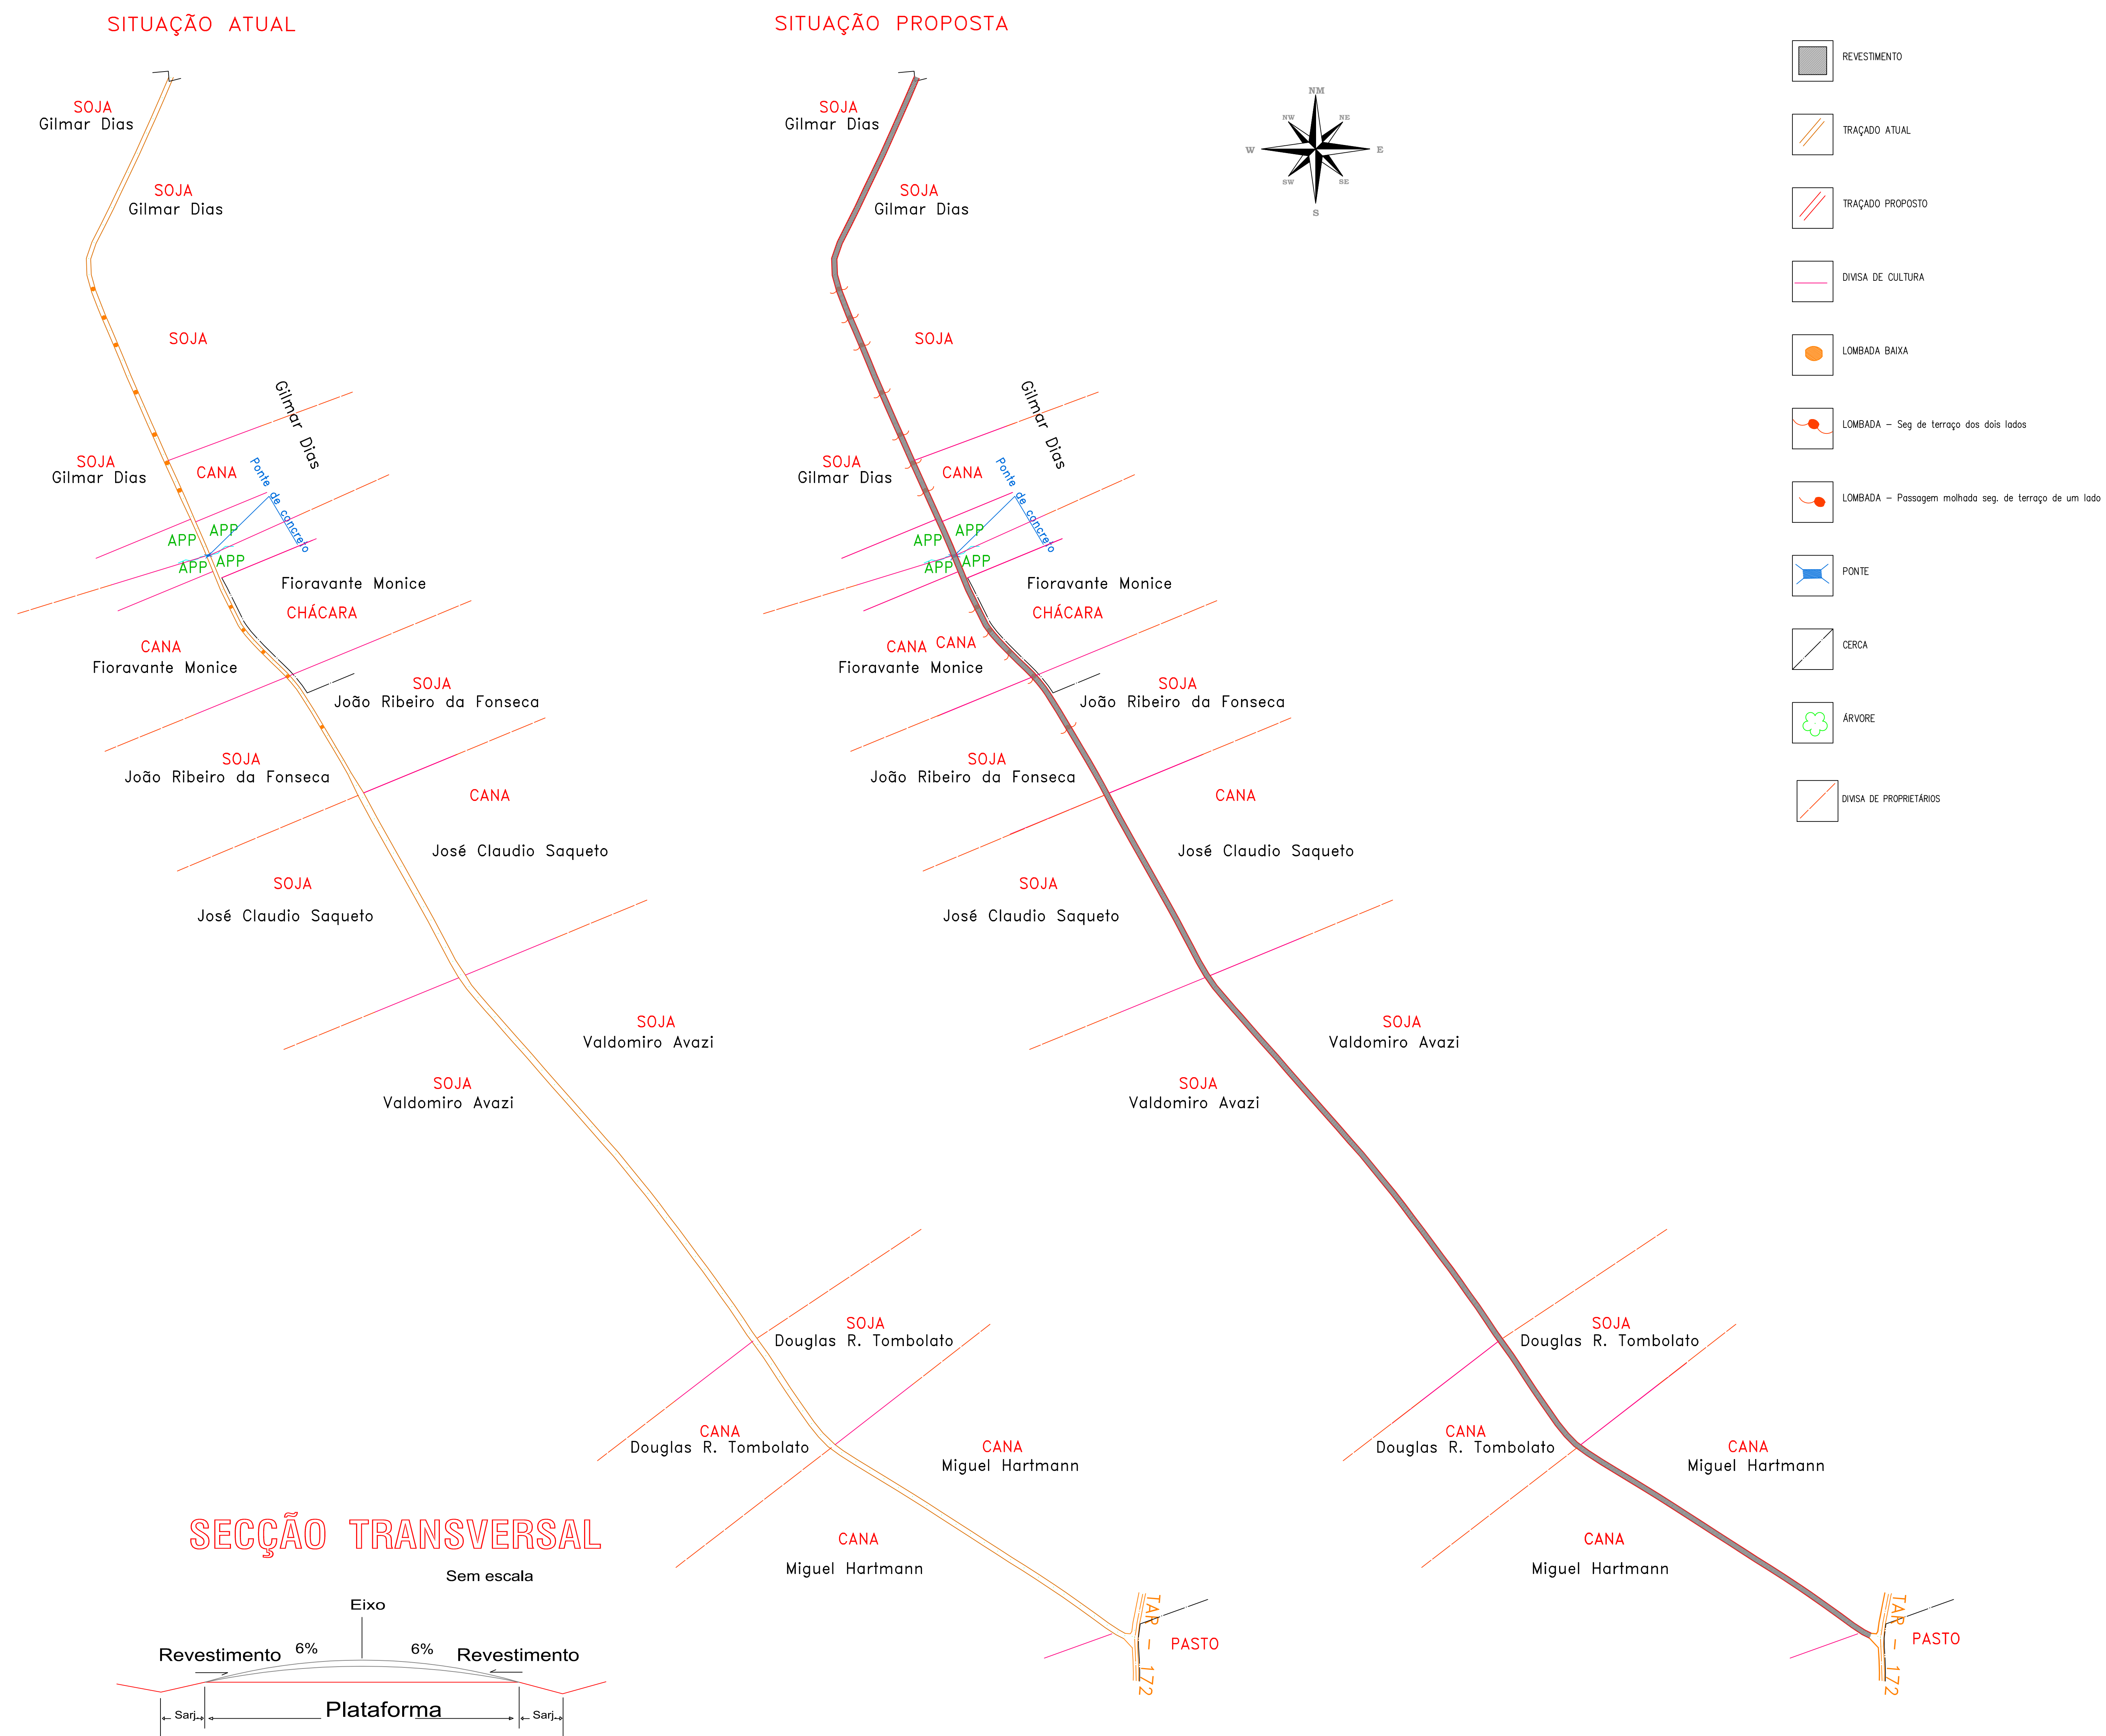

PREFEITURA MUNICIPAL DE TARUMÃ		
ASSUNTO: Projeto de Adequação de Estradas Rurais -PEMBH II		
ESTRADA MUNICIPAL TAR 335		
DISTÂNCIA TOTAL LEVANTADA:5,70 Km		
FOLHA 2	DATA 26/04/2017	ESCALA 1:5000

ARQº Henrique Amâncio da Silva Moura

OSCAR GOZZI
PREFEITO MUNICIPAL

Aprovação: